




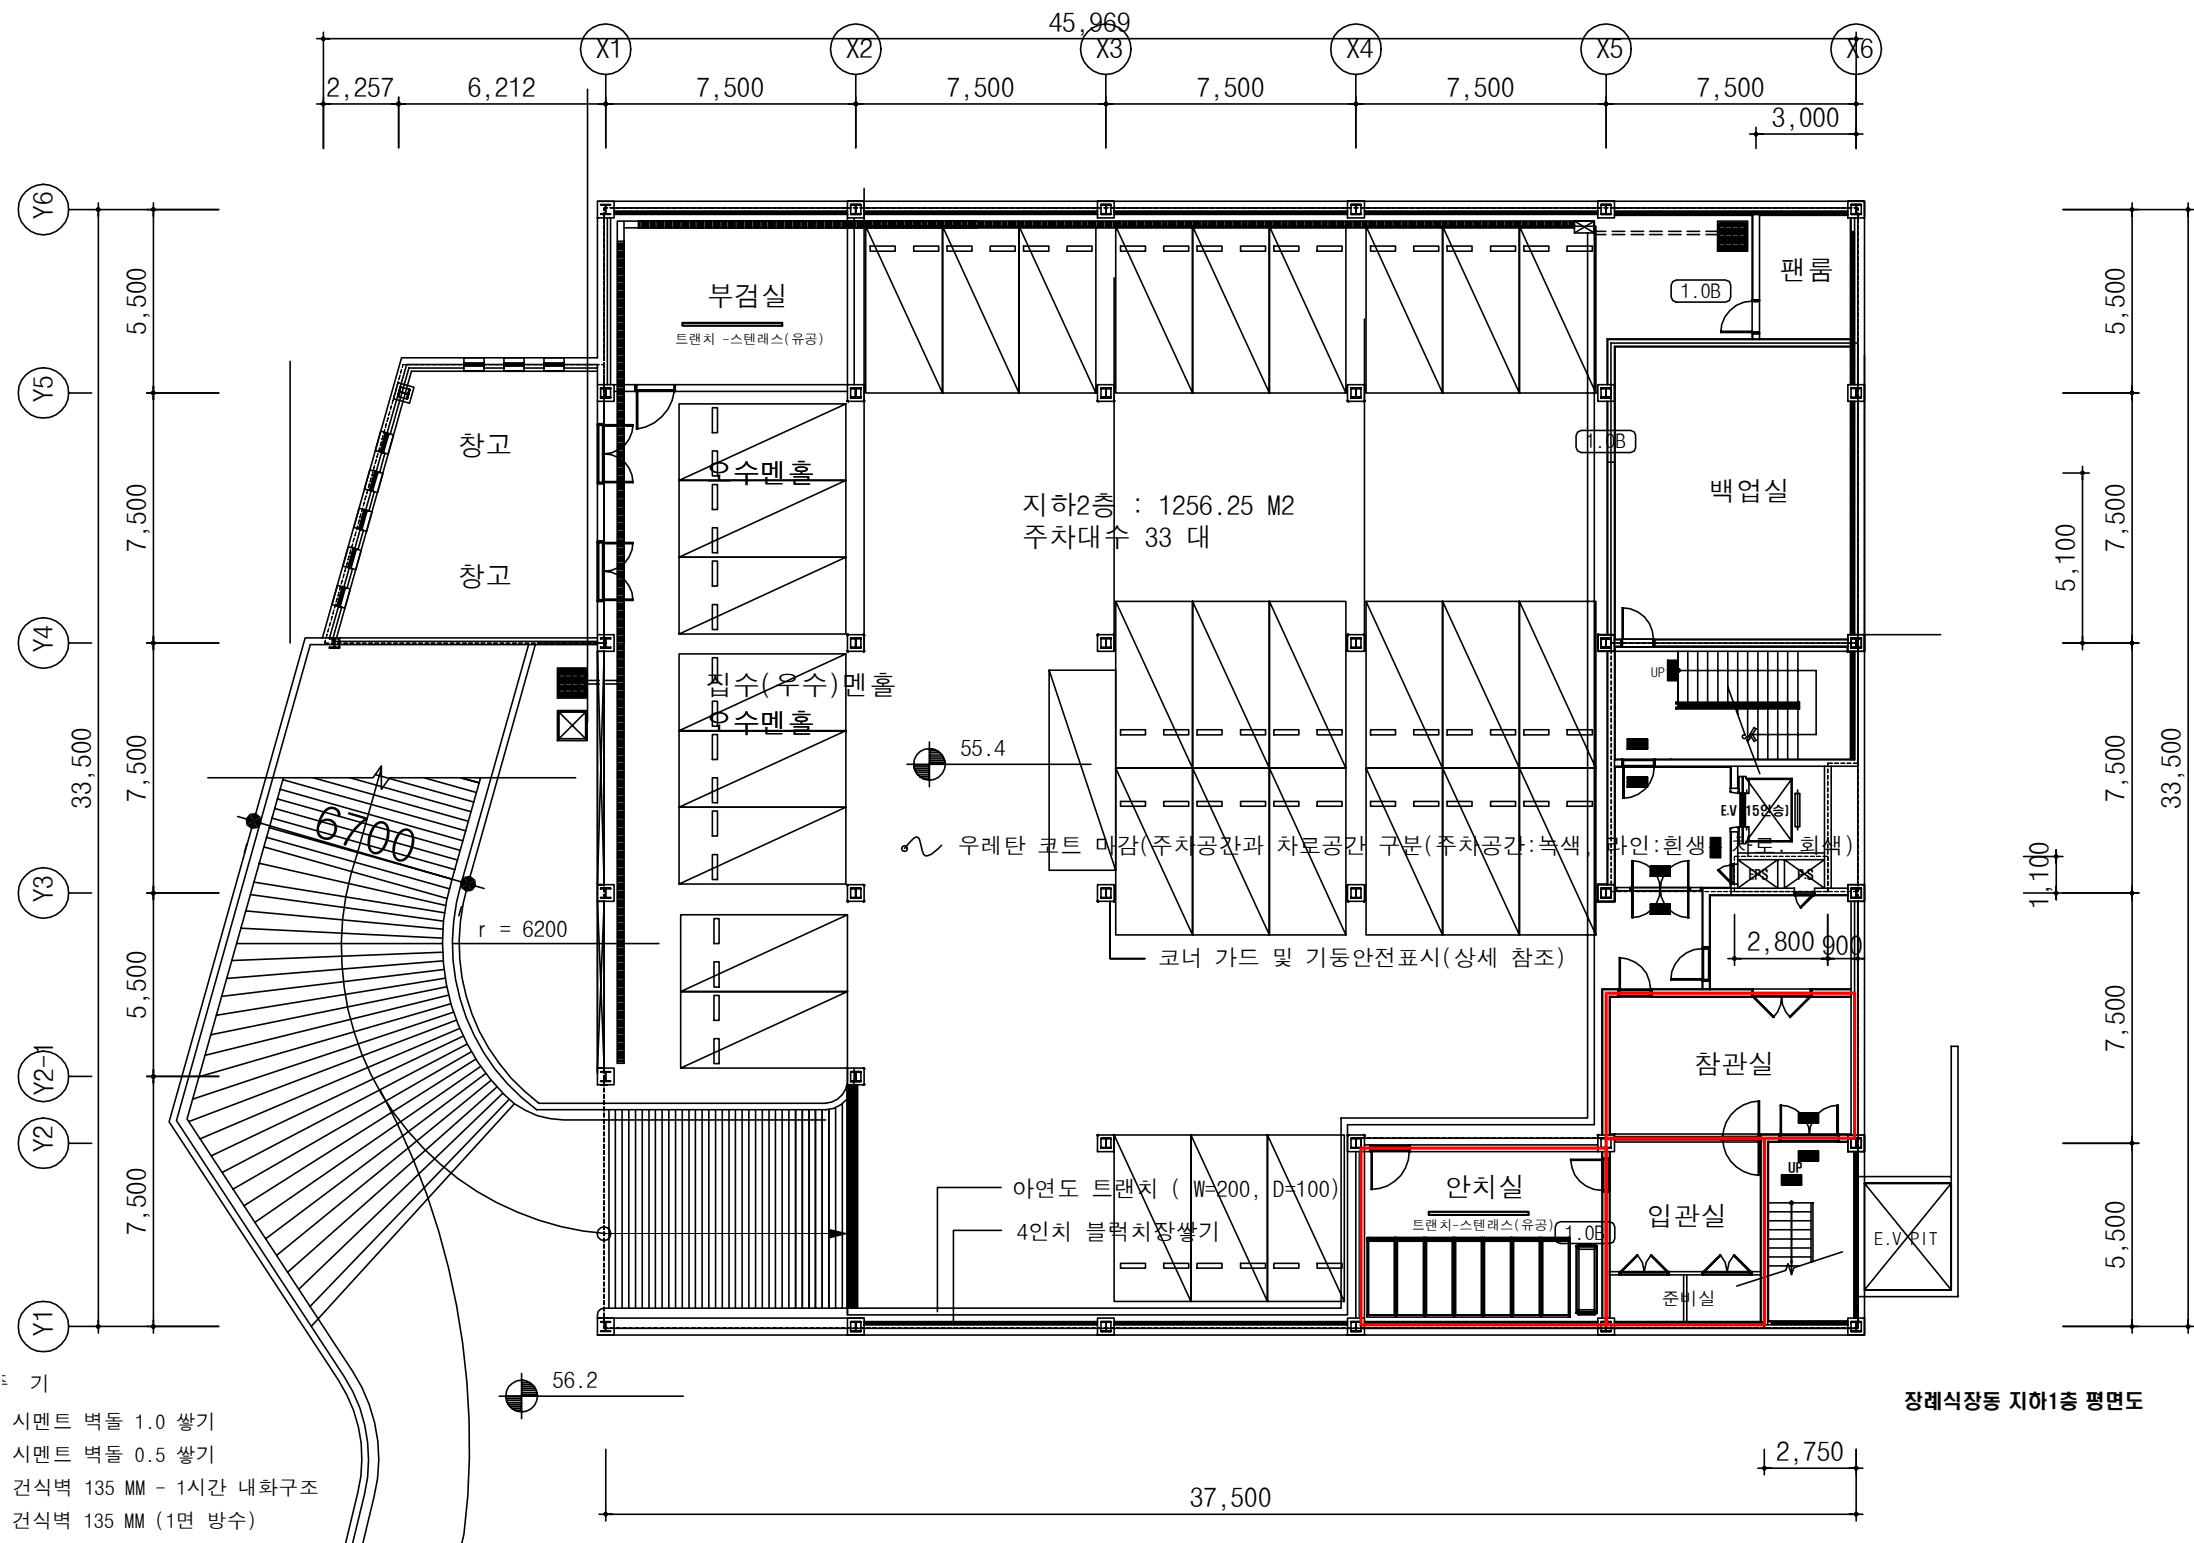


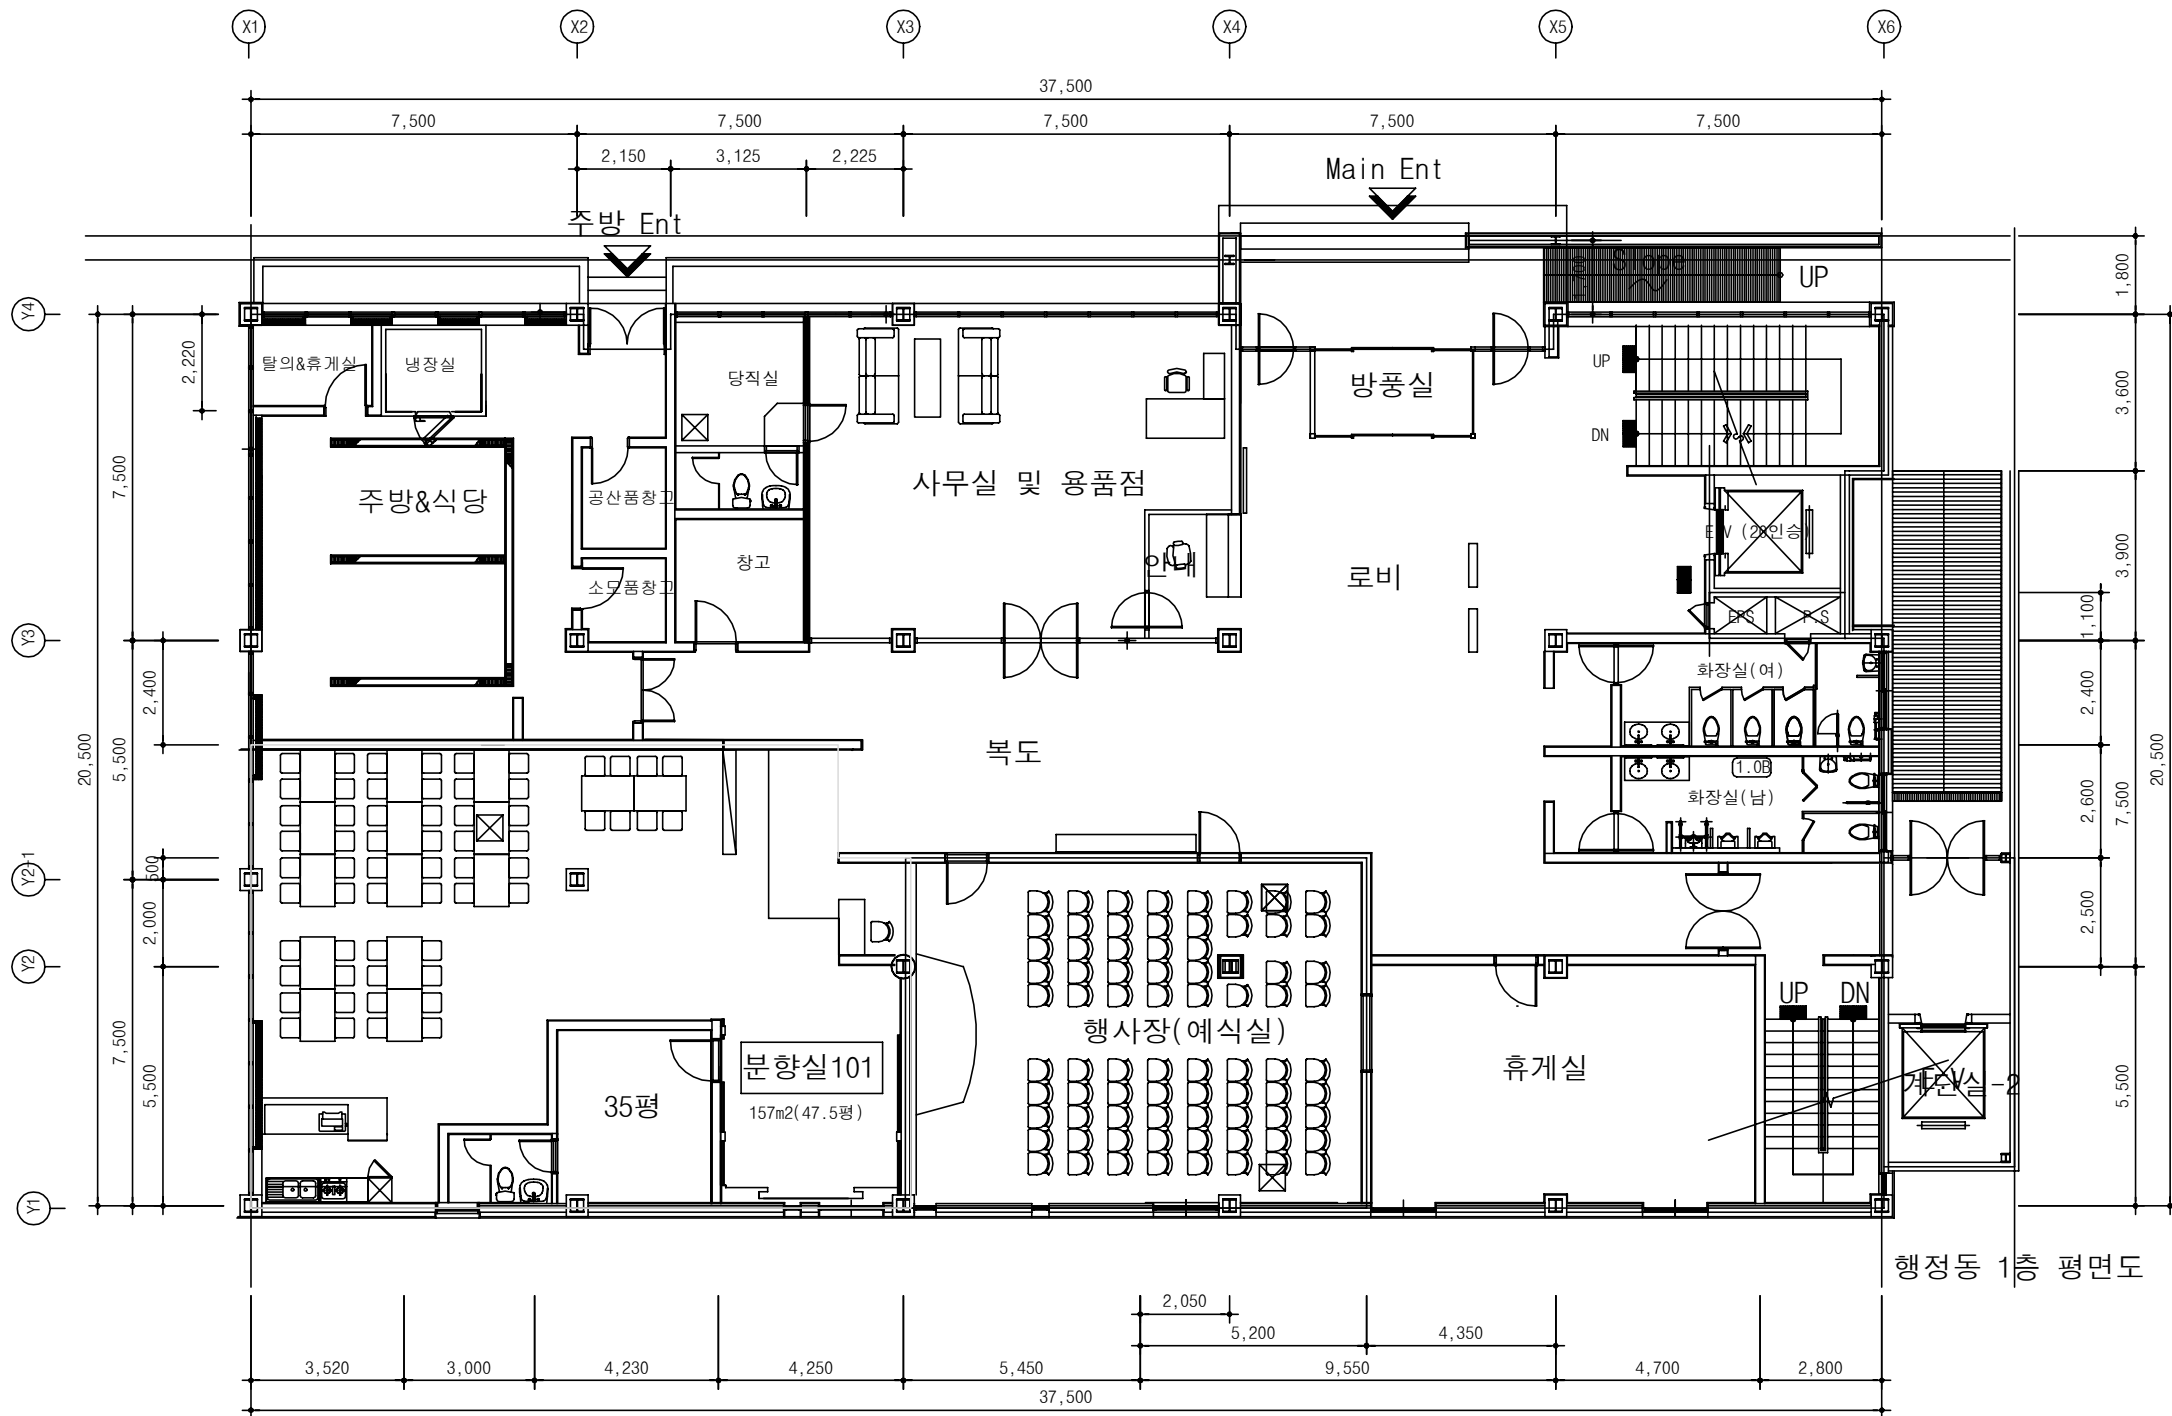



행정동 1층 평면도

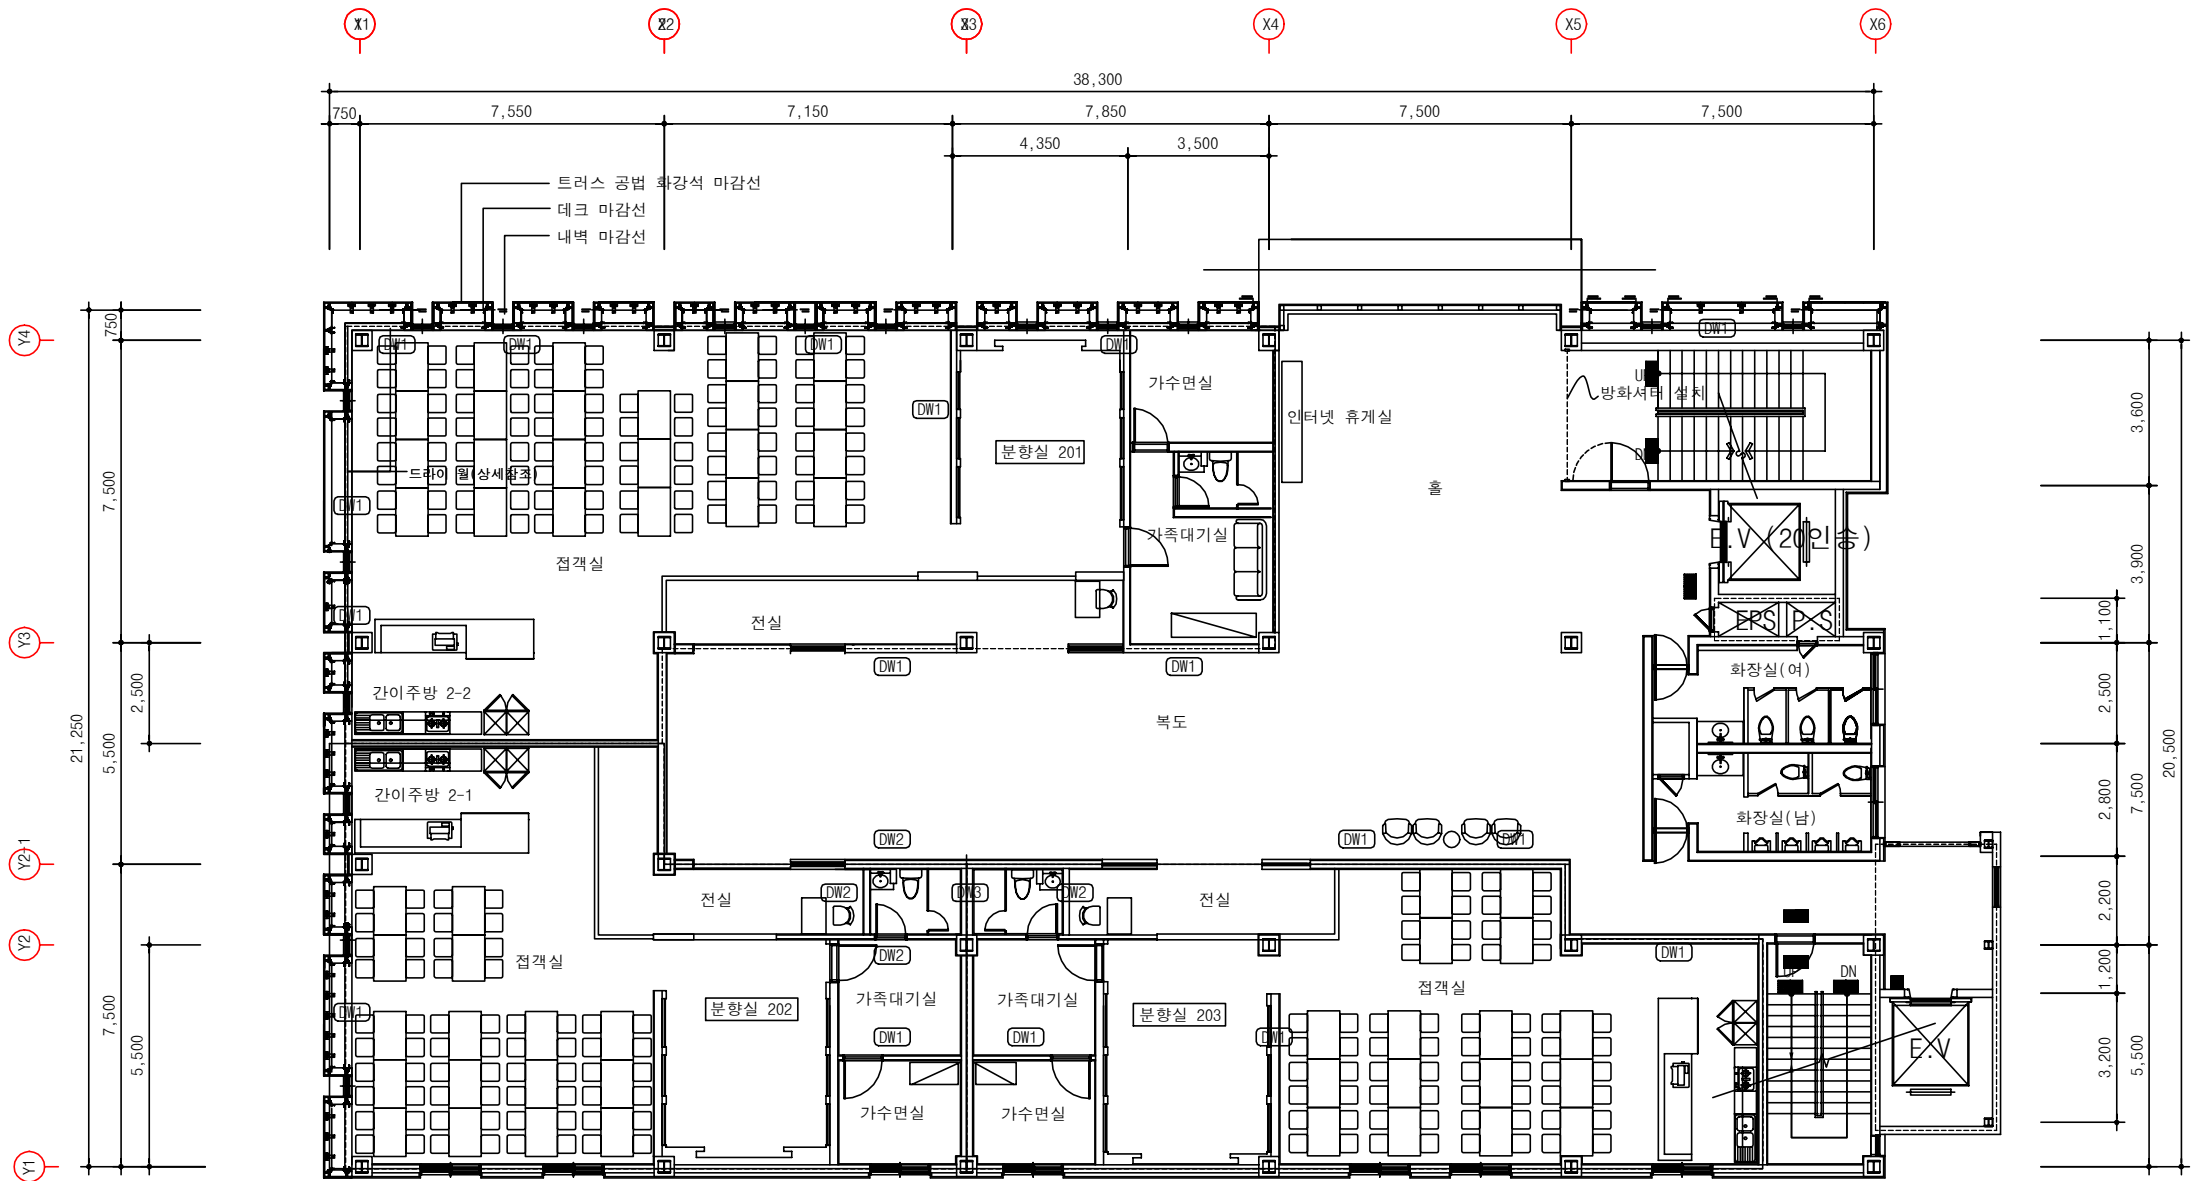

행정동 2층 평면도

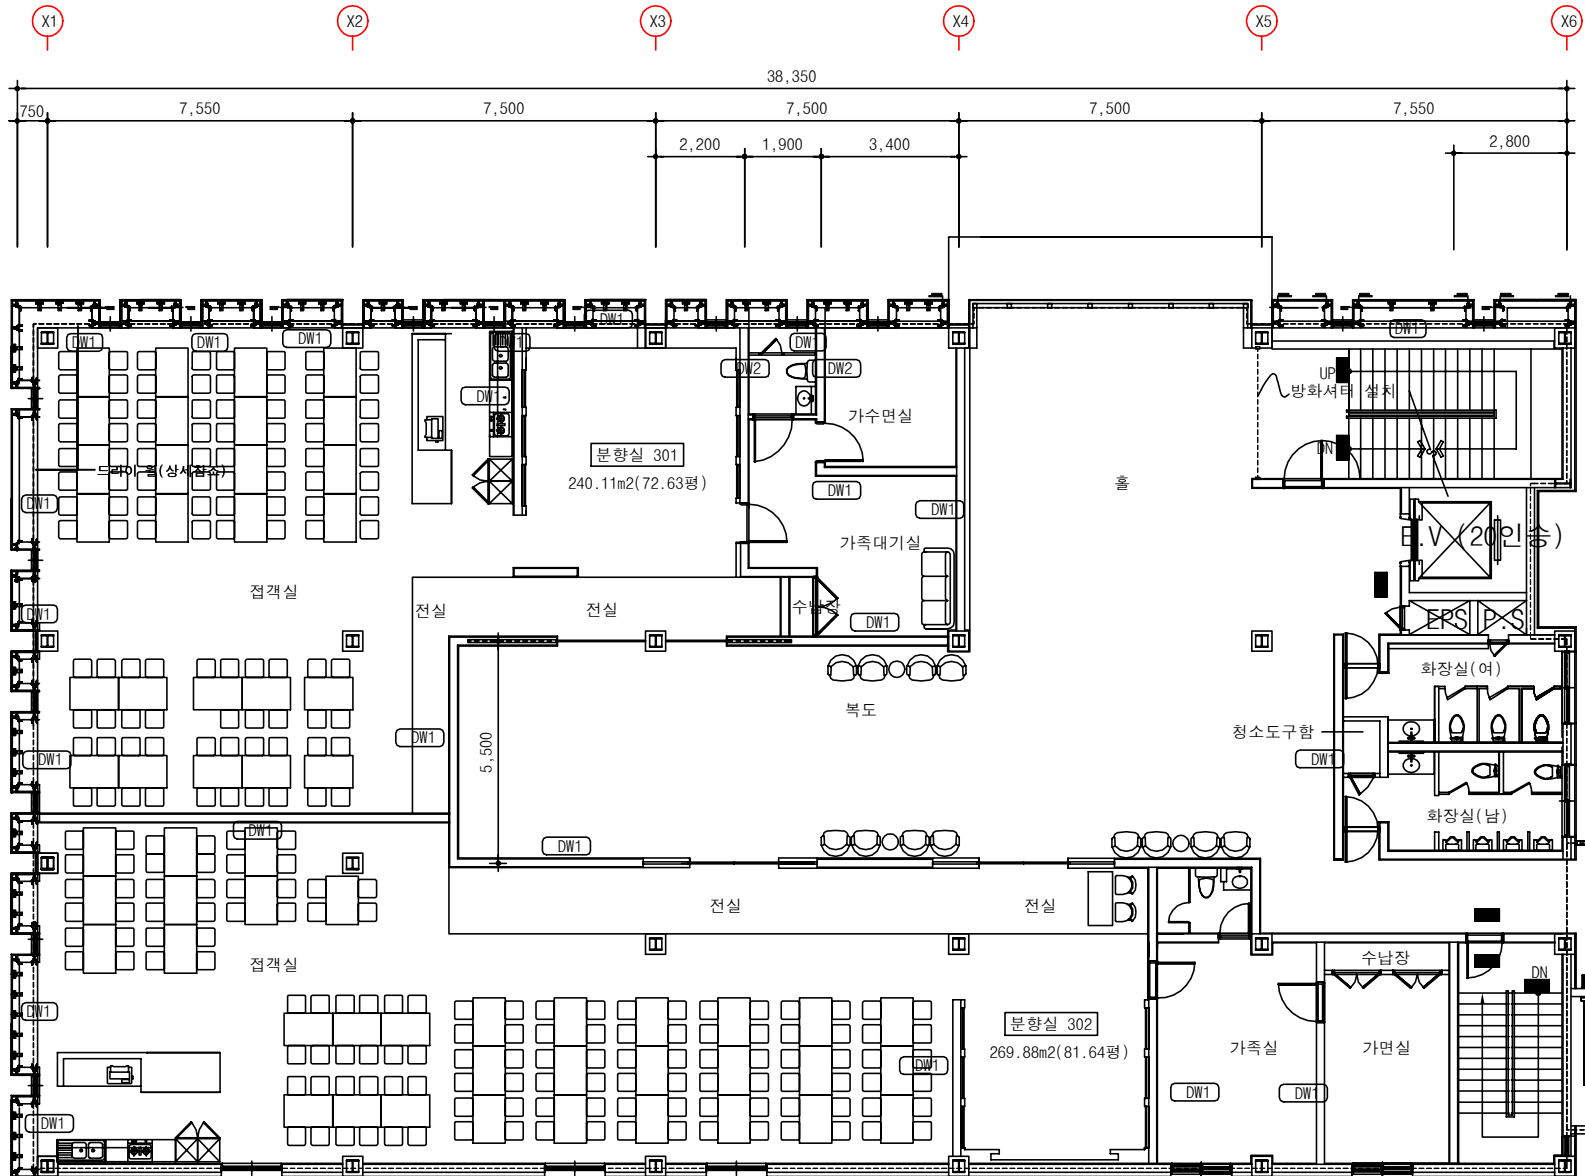

장례식장동 3층 평면도

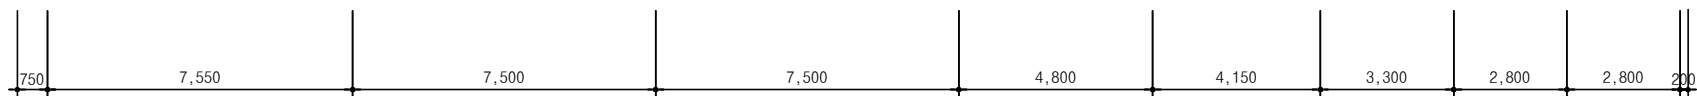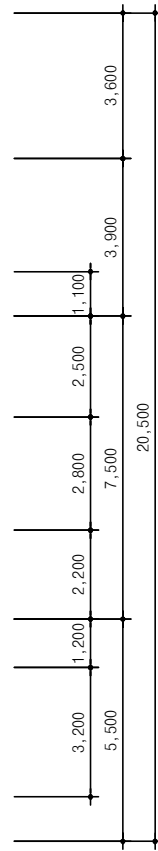

※ 주 기
(1.0B) 시멘트 벽돌 1.0 쌓기